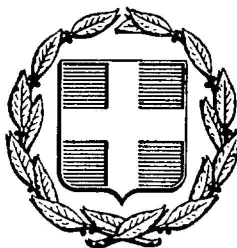


ΕΦΗΜΕΡΙΣ ΤΗΣ ΚΥΒΕΡΝΗΣΕΩΣ
ΤΗΣ ΕΛΛΗΝΙΚΗΣ ΔΗΜΟΚΡΑΤΙΑΣ

ΑΘΗΝΑ 21 ΜΑΡΤΙΟΥ 1986	ΤΕΥΧΟΣ ΤΕΤΑΡΤΟ	ΑΡΙΘΜΟΣ 229

ΠΕΡΙΕΧΟΜΕΝΑ

ΠΟΛΕΟΔΟΜΙΑ
ΑΠΟΦΑΣΕΙΣ

ΠΟΛΕΟΔΟΜΙΑ
ΑΠΟΦΑΣΕΙΣ

Αριθ. 8108 (1)

Καθορισμός ορίων και όρων και περιορισμών δόμησης στον οικισμό Σοφιανά του Ν. Κορινθίας.

Ο ΝΟΜΑΡΧΗΣ ΚΟΡΙΝΘΙΑΣ

Έχοντας υπόψη:

1) Τις διατάξεις του από 24.4.1985 ΠΔ (ΦΕΚ 181Δ/3.5.1985) «Περί τρόπου καθορισμού ορίων οικισμού της χώρας, κατηγορίες αυτών και καθορισμός όρων και περιορισμός δόμησης».

2) Τις προτάσεις των ιδιωτών μελετητών Μηχ/κών, στους οποίους ανατέθηκε σχετική μελέτη στα πλαίσια του προγράμματος των ανοικτών πόλεων, που αφορούν στον προσδιορισμό των ορίων του υπόψη οικισμού.

3) Τα δελτία αρχιτεκτονικής αναγνώρισης των οικισμών, που συμπληρώθηκαν από τους προαναφερόμενους μελετητές κατά τις υποδείξεις των σχετικών προδιαγραφών του ΥΧΟΠ.

4) Την υπ' αριθμ. 7629/2.10.1985 απόφασή μας για την κατηγοριοποίηση των οικισμών του Ν. Κορινθίας, που έχουν πληθυσμό μέχρι και 2000 κατοίκους.

5) Τα πληθυσμιακά στοιχεία της τελευταίας απογραφής του Κράτους της ΕΣΥΕ.

6) Τις υπ' αριθμ. 10/1.10.85, 11/17.10.85, και 13/8.11.85 γνωμοδοτήσεις του Συμβουλίου ΧΟΠ του Νομού.

7) Την παρ. 5 του άρθρου 3 του Π.Δ. της 24.4.1985, αποφασίζουμε:

1) Καθορίζουμε το όριο του οικισμού Σοφιανά Ν. Κορινθίας με στοιχεία, όπως αυτά φαίνονται στο συνοδευτικό της παρούσας σχεδιάγραμμα σε κλ. 1:5.000, που αποτελεί αναπόσπαστο μέρος της απόφασης αυτής και συντάχθηκε βάσει στοιχείων χαρτών και επί τόπου ελέγχου.

2) Καθορίζουμε τους ακόλουθους Γενικούς και Ειδικούς όρους και περιορισμούς δόμησης:

Α. Γενικοί όροι Δόμησης.

1) Εντός του ορίου του οικισμού ισχύουν οι γενικοί όροι δόμησης, που προβλέπονται από το ΠΔ ΦΕΚ 181Δ/3.5.1985 και θεωρούνται άρτια και οικοδομήσιμα τα γήπεδα με ελάχιστο εμβαδό 500 τμ.

2) Κατά παρέκκλιση εντός του ορίου του οικισμού, θεωρούνται άρτια τα οικόπεδα με όποιο εμβαδόν είχαν στις 3.5.1985, ημέρα δημοσίευσης του από 24.4.1985 Π. Δ/τος.

3) α) Πριν από οποιαδήποτε κατάτμηση οικοπέδων, εντός των ορίων του οικισμού, θα πρέπει να θεωρείται το σχετικό τοπογραφικό διάγραμμα από το τμήμα Πολεοδομίας και Π.Ε. της Νομαρχίας ώστε να εξασφαλίζεται η συνέχεια των υπαρχόντων Κοινόχρηστων χώρων και η δημιουργία νέων Κοινόχρηστων χώρων στις διατάξεις της παρ. 1 του άρθρου 6 του από 24.4.1985 Π. Δ/τος.

β) Να εξασφαλίζεται οπωσδήποτε η συνέχεια των υφιστάμενων ή εγκεκριμένων δρόμων του οικισμού.

Κατά τα λοιπά ισχύουν τα οριζόμενα στο Π. Δ/γμα της 24.4. 1985 (ΦΕΚ 181Δ/3.5.1985).

Η παρούσα απόφαση με το σχεδιάγραμμα οριοθέτησης του οικισμού που τη συνοδεύει, να δημοσιευθεί στην Εφημερίδα της Κυβερνήσεως.

Κόρινθος, 12 Δεκεμβρίου 1985

Ο Νομάρχης
ΑΝ. ΣΤΑΥΡΟΠΟΥΛΟΣ

ΕΠΕΞΗΓΗΜΑΤΙΚΟ ΣΗΜΕΙΩΜΑ ΠΕΡΙΓΡΑΦΗΣ ΟΡΙΩΝ

ΝΟΜΟΣ ΚΟΡΙΝΘΙΑΣ
Οικισμός: Σοφιανά

Ι. Διασταύρωση.

1. Διασταύρωση του επαρχιακού δρόμου με τον δρόμο του οικισμού.

2. Σημείο απέχον από το σημείο 21,40 μτρ. (μετρημένα πάνω στο χάρτη).

3. Σημείο απέχον από το σημείο 18,95 μτρ. (μετρημένα πάνω στο χάρτη).

(Είναι το σημείο τομής της μισγάγγειας με τον κύκλο ακτίνας 300 μτρ).

4. Οικοδομή: Όνομα ιδιοκτήτη: Λαφιώτης Δημήτρης.

5. Οικοδομή: Όνομα ιδιοκτήτη: Κληρονόμοι Κουρούμαλη Παναγιώτη.

6. Σημείο του δρόμου του οικισμού μπρος από την οικοδομή Κληρ. Κουρούμαλη.

7. Οικοδομή: Όνομα ιδιοκτήτη: Γιαννόπουλος Παναγιώτης.

8.Σημείο του δρόμου του οικισμού απέναντι από το σημείο 19.


9. Σημείο του κύκλου ακτίνας 300 μτρ. απέχον 100 μτρ. από τον επαρχιακό δρόμο.
10. Σημείο απέχον 100 μτρ. από τον επαρχιακό δρόμο.
11. Σημείο της ευθυγραμμίας που ορίζει η κάθετος από το σημείο 12 στον επαρχιακό δρόμο απέχον από αυτόν 10 μτρ.
12. Οικοδομή: Όνομα ιδιοκτήτη : Θεοδωρόπουλος Δημήτρης.
13. Σημείο τομής της ευθυγραμμίας που ορίζουν τα σημεία 14 και 20 με την προέκταση της κάθετης από το σημείο 12 στον δρόμο, απέχον από αυτόν 70 μτρ. (μετρημένα πάνω στο χάρτη).
14. Οικοδομή: Όνομα ιδιοκτήτη: Θεοδωρόπουλος Κώστας.
15. Οικοδομή: Όνομα ιδιοκτήτη: Θεοδωρόπουλος Δημήτρης.
16. Ερείπιο: Όνομα ιδιοκτήτη: Σώκος Αντώνης.
17. Οικοδομή: Όνομα ιδιοκτήτη: Λινάρδος Γιώργος του Γιώργου.
18. Οικοδομή: Όνομα ιδιοκτήτη: Καρνίκας Γιώργος.
19. Οικοδομή: Όνομα ιδιοκτήτη: Γιαννόπουλος Αντώνης.
20. Ι. Ν. Αγίων Αναργύρων.
21. Οικοδομή: Όνομα ιδιοκτήτη: Καπώρης Γιώργος.
22. Κεντρικό σημείο του οικισμού.
23. Οικοδομή: Όνομα ιδιοκτήτη: Λινάρδος Κώστας.
24. Ερείπιο: Όνομα ιδιοκτήτη: Δημητρακοπούλου Ιωάννα.
25. Οικοδομή: Όνομα ιδιοκτήτη: Βαλυμίτης Γιώργος. (Ενοικιασμένο Κοινοτικό γραφείο).
26. Οικοδομή: Όνομα ιδιοκτήτη: ή Ματζώρος ή Ρόδης.
27. Οικοδομή: Όνομα ιδιοκτήτη: Μενούνος Θανάσης.
28. Οικοδομή: Όνομα ιδιοκτήτη: Μενούνος Γιώργος.
29. Οικοδομή: Όνομα ιδιοκτήτη: Κουρούμαλη Βασιλική.
30. Οικοδομή: Όνομα ιδιοκτήτη: Δούρος Δημήτρης.
31. Οικοδομή: Όνομα ιδιοκτήτη: Παπαντωνίου Φώτης.
32. Ι. Ν. Αγίου Γεωργίου (εποχής Τουρκοκρατίας).

Συνοδεύουν την 8108/12.12.1985 απόφαση Νομάρχη.

Κόρινθος, 16 Δεκεμβρίου 1985

Η Επιβλέπουσα
ΑΝΝΑ ΑΛΑΤΖΑΚΗ

Ο Προϊστάμενος
ΘΥΜΙΟΣ ΣΚΟΥΡΛΕΤΟΣ

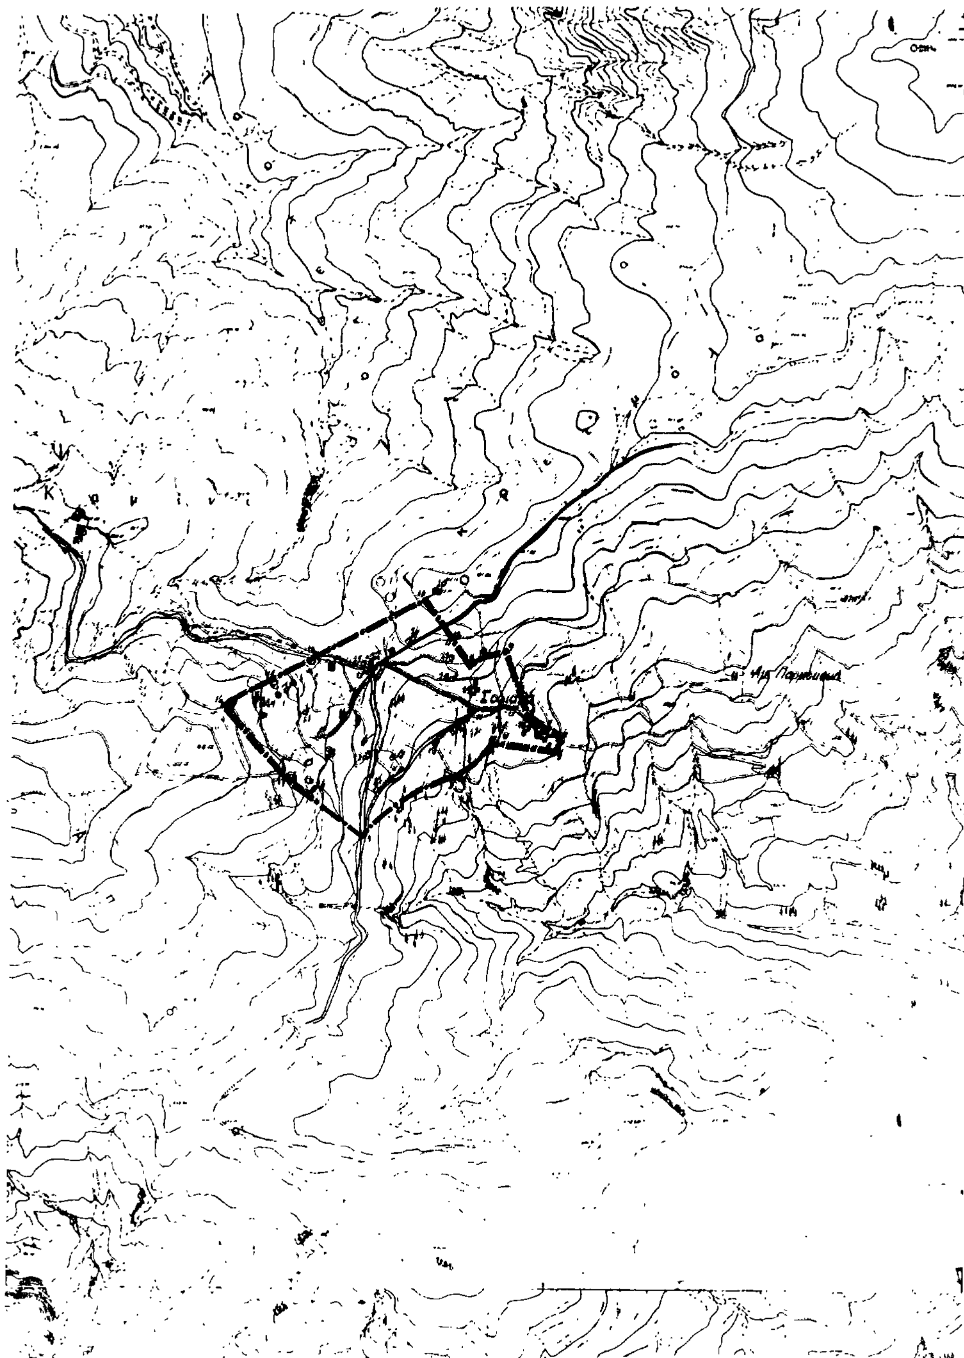

ΝΟΜΟΣ ΚΟΡΙΝΘΙΑΣ
Οικισμός: Σοφιανά

ΥΠΟΜΝΗΜΑ

- Όριο ΟΤΑ
- Όριο οικισμού
- 1 2 3 ... Ονομασίες

Συνοδεύει την 8108/12-12-1985 απόφαση Νομάρχη
Κόρινθος 16-12-1985

Ο επιβλέπων

Άννα Αλατζάκη
αρχιτέκτων-μηχ/κός

Ο Προϊστάμενος

ΟΡΙΟΘΕΤΗΣΗ ΟΙΚΙΣΜΟΥ		Αριθμός σχεδίου: Π-1.1
		Κλ 1:5.000
Σύνταξη:	Έλεγχος:	Ημερ

Υπουργείο Χωροταξίας Οικισμού και Περιβάλλοντος
ΔΙΕΥΘΥΝΣΗ ΧΩΡΟΤΑΞΙΑΣ

Αριθ. 7079 (2)

Καθορισμός ορίων και όρων και περιορισμών δόμησης στον οικισμό Καστανιάς, Μικρομαχαλά και Καρτέρι, Ν. Κορινθίας.

Ο ΝΟΜΑΡΧΗΣ ΚΟΡΙΝΘΙΑΣ

Έχοντας υπόψη:

1) Τις διατάξεις του από 24.4.1985 ΠΔ (ΦΕΚ 181Δ/3.5.1985) «Περί τρόπου καθορισμού ορίων οικισμού της χώρας, κατηγορίες αυτών και καθορισμός όρων και περιορισμός δόμησης».

2) Τις προτάσεις των ιδιωτών μελετητών Μηχ/κών, στους οποίους ανατέθηκε σχετική μελέτη στα πλαίσια του προγράμματος των ανοικτών πόλεων, που αφορούν στον προσδιορισμό των ορίων του υπόψη οικισμού.

3) Τα δελτία αρχιτεκτονικής αναγνώρισης των οικισμών, που συμπληρώθηκαν από τους προαναφερόμενους μελετητές κατά τις υποδείξεις των σχετικών προδιαγραφών του ΥΧΟΠ.

4) Την υπ' αριθμ. 7629/2.10.1985 απόφασή μας για την κατηγοριοποίηση των οικισμών του Ν. Κορινθίας, που έχουν πληθυσμό μέχρι και 2000 κατοίκους.

5) Τα πληθυσμιακά στοιχεία της τελευταίας απογραφής του Κράτους της ΕΣΥΕ.

6) Τις υπ' αριθμ. 10/1.10.85, 11/17.10.85, και 13/8.11.85 γνωμοδοτήσεις του Συμβουλίου ΧΟΠ του Νομού.

7) Την παρ.5 του άρθρου 3 του Π.Δ. της 24.4.85, αποφασίζουμε:

1) Καθορίζουμε τα όρια των οικισμών Καστανιάς, Μικρού Μαχαλά και Καρτέρι Κορινθίας με στοιχεία, όπως αυτά φαίνονται στο συνοδευτικό της παρούσας σχεδιάγραμμα σε κλ. 1:5.000, που αποτελεί αναπόσπαστο μέρος της απόφασης αυτής και συντάχθηκε βάσει στοιχείων χαρτών και επί τόπου ελέγχου.

2) Καθορίζουμε τους ακόλουθους Γενικούς και Ειδικούς όρους και περιορισμούς Δόμησης:

Α. Γενικοί όροι Δόμησης.

1) Εντός των ορίων των οικισμών Καστανιάς Μικρού Μαχαλά και Καρτερίου, ισχύουν οι γενικοί όροι δόμησης που προβλέπονται από το ΠΔ ΦΕΚ 181Δ/3.5.1985 και θεωρούνται άρτια και οικοδομήσιμα τα γήπεδα με ελάχιστο εμβαδό 500 τμ.

2) Κατά παρέκκλιση εντός του ορίου του οικισμού, θεωρούνται άρτια τα οικόπεδα με όποιο εμβαδόν είχαν στις 3.5.1985, ημέρα δημοσίευσης του από 24.4.1985 Π. Δ/τος.

3) α) Πριν από οποιαδήποτε κατάτμηση οικοπέδων, εντός των ορίων του οικισμού, θα πρέπει να θεωρείται το σχετικό τοπογραφικό διάγραμμα από το τμήμα Πολεοδομίας και Π.Ε. της Νομαρχίας ώστε να εξασφαλίζεται η συνέχεια των υπαρχόντων Κοινόχρηστων χώρων και η δημιουργία νέων Κοινόχρηστων χώρων στις διατάξεις της παρ. 1 του άρθρου 6 του από 24.4.1985 Π. Δ/τος.

β) Να εξασφαλίζεται οπωσδήποτε η συνέχεια των υφιστάμενων ή εγκεκριμένων δρόμων του οικισμού.

Κατά τα λοιπά ισχύουν τα οριζόμενα στο Π. Δ/γμα της 24.4. 1985 (ΦΕΚ 181Δ/3.5.1985).

Η παρούσα απόφαση με το σχεδιάγραμμα οριοθέτησης του οικισμού που τη συνοδεύει, να δημοσιευθεί στην Εφημερίδα της Κυβερνήσεως.

Κόρινθος, 12 Δεκεμβρίου 1985

Ο Νομάρχης
ΑΝ. ΣΤΑΥΡΟΠΟΥΛΟΣ

ΚΑΡΤΕΡΙΟΝ
ΕΠΕΞΗΓΗΜΑΤΙΚΗ ΕΚΘΕΣΗ ΟΡΙΩΝ

1. Δαλαβάγκας Γεώργιος (Οικία).
2. Δαλαβάγκας Γεώργιος (αποθήκη).
3. Κληρονόμοι Βασ. Κασμά.
4. Τυροχομείο.
5. Σημείο συνάντησης χειμάρρου και νοητής προεκτεινομένης ευθείας των (3) και (4).
6. Παρυφές χειμάρρου.
7. Σημείο συνάντησης χειμάρρου και νοητής προεκτεινομένης ευθείας των (4) και (8).
8. Ανάργυρος (οικία).
14. Δέδες Κων/νος (οικία).
15. Μπεθεράς Σοφοκλής (οικία).
16. Δέδες Βασίλειος (οικία).
17. Δέδες Ιωάννης (αποθήκη).
18. Κολκοκίνης Παναγιώτης (οικία).
19. Τριανταφύλης Νικόλαος (οικία).
20. Δρόμος.
21. Παρυφές λόγγου.
22. Μπούρης Σπυρίδων και Ιωάννης.
23. Μπατζάβαλος Νικόλαος.

Συνοδεύουν την 7079/12.12.1985 απόφαση Νομάρχη.

Κόρινθος, 16 Δεκεμβρίου 1985

Η Επιβλέπουσα
ΑΝΝΑ ΑΛΑΤΖΑΚΗ

Ο Προϊστάμενος
ΘΥΜΙΟΣ ΣΚΟΥΡΛΕΤΟΣ

ΚΑΣΤΑΝΙΑ
ΕΠΕΞΗΓΗΜΑΤΙΚΗ ΕΚΘΕΣΗ ΟΡΙΩΝ

1. Ροβός Δημήτριος.
2. Ματσιμάνης Σταύρος.
3. Καραμάνης Ηλ.
4. Σχορδάς Αντώνιος (αποθήκη).
5. Γκαρόνης Κων/νος.
6. Κοινοτικό γραφείο.
7. Συμβολή κεντρικού δρόμου και ανηφορικού δρόμου.
8. Ανηφορικός δρόμος.
9. Συμβολή κεντρικού δρόμου και ανηφορικού δρόμου.
10. Δεξαμενή.
11. Μπιθαράς Ευάγγελος.
12. Πιλιούσης Σπυρίδων (πρώην).
13. Δεξαμενή.
14. Καράπαμπας Βασίλειος.
15. Μπακούλιας Ευάγγελος.
16. Οικονομοπούλου Χριστίνα.
17. Εξωτερική γωνία στροφής δρόμου.
18. Άξων Επαρχιακής οδού.
19. Βρύση Καλού.

Συνοδεύουν την 7079/12.12.1985 απόφαση Νομάρχη.

Κόρινθος, 16 Δεκεμβρίου 1985

Η Επιβλέπουσα
ΑΝΝΑ ΑΛΑΤΖΑΚΗ

Ο Προϊστάμενος
ΘΥΜΙΟΣ ΣΚΟΥΡΛΕΤΟΣ

ΜΙΚΡΟΣ ΜΑΧΑΛΑΣ
ΕΠΕΞΗΓΗΜΑΤΙΚΗ ΕΚΘΕΣΗ ΟΡΙΩΝ


1. Σχουτέρης Νικόλαος.
2. Ματσιμάνης Αθανάσιος (αποθήκη).
3. Μπαλντάσης Νικόλαος.
4. Τζανακόπουλος Δημήτριος.
5. Λεμπεσόπουλος.
6. Ματσιμάνης Σταύρος.
7. Λαλαβάγκας Γεώργιος.

Συνοδεύουν την 7079/12.12.1985 απόφαση Νομάρχη.

Κόρινθος, 16 Δεκεμβρίου 1985

Η Επιβλέπουσα
ΑΝΝΑ ΑΛΑΤΖΑΚΗ

Ο Προϊστάμενος
ΘΥΜΙΟΣ ΣΚΟΥΡΛΕΤΟΣ

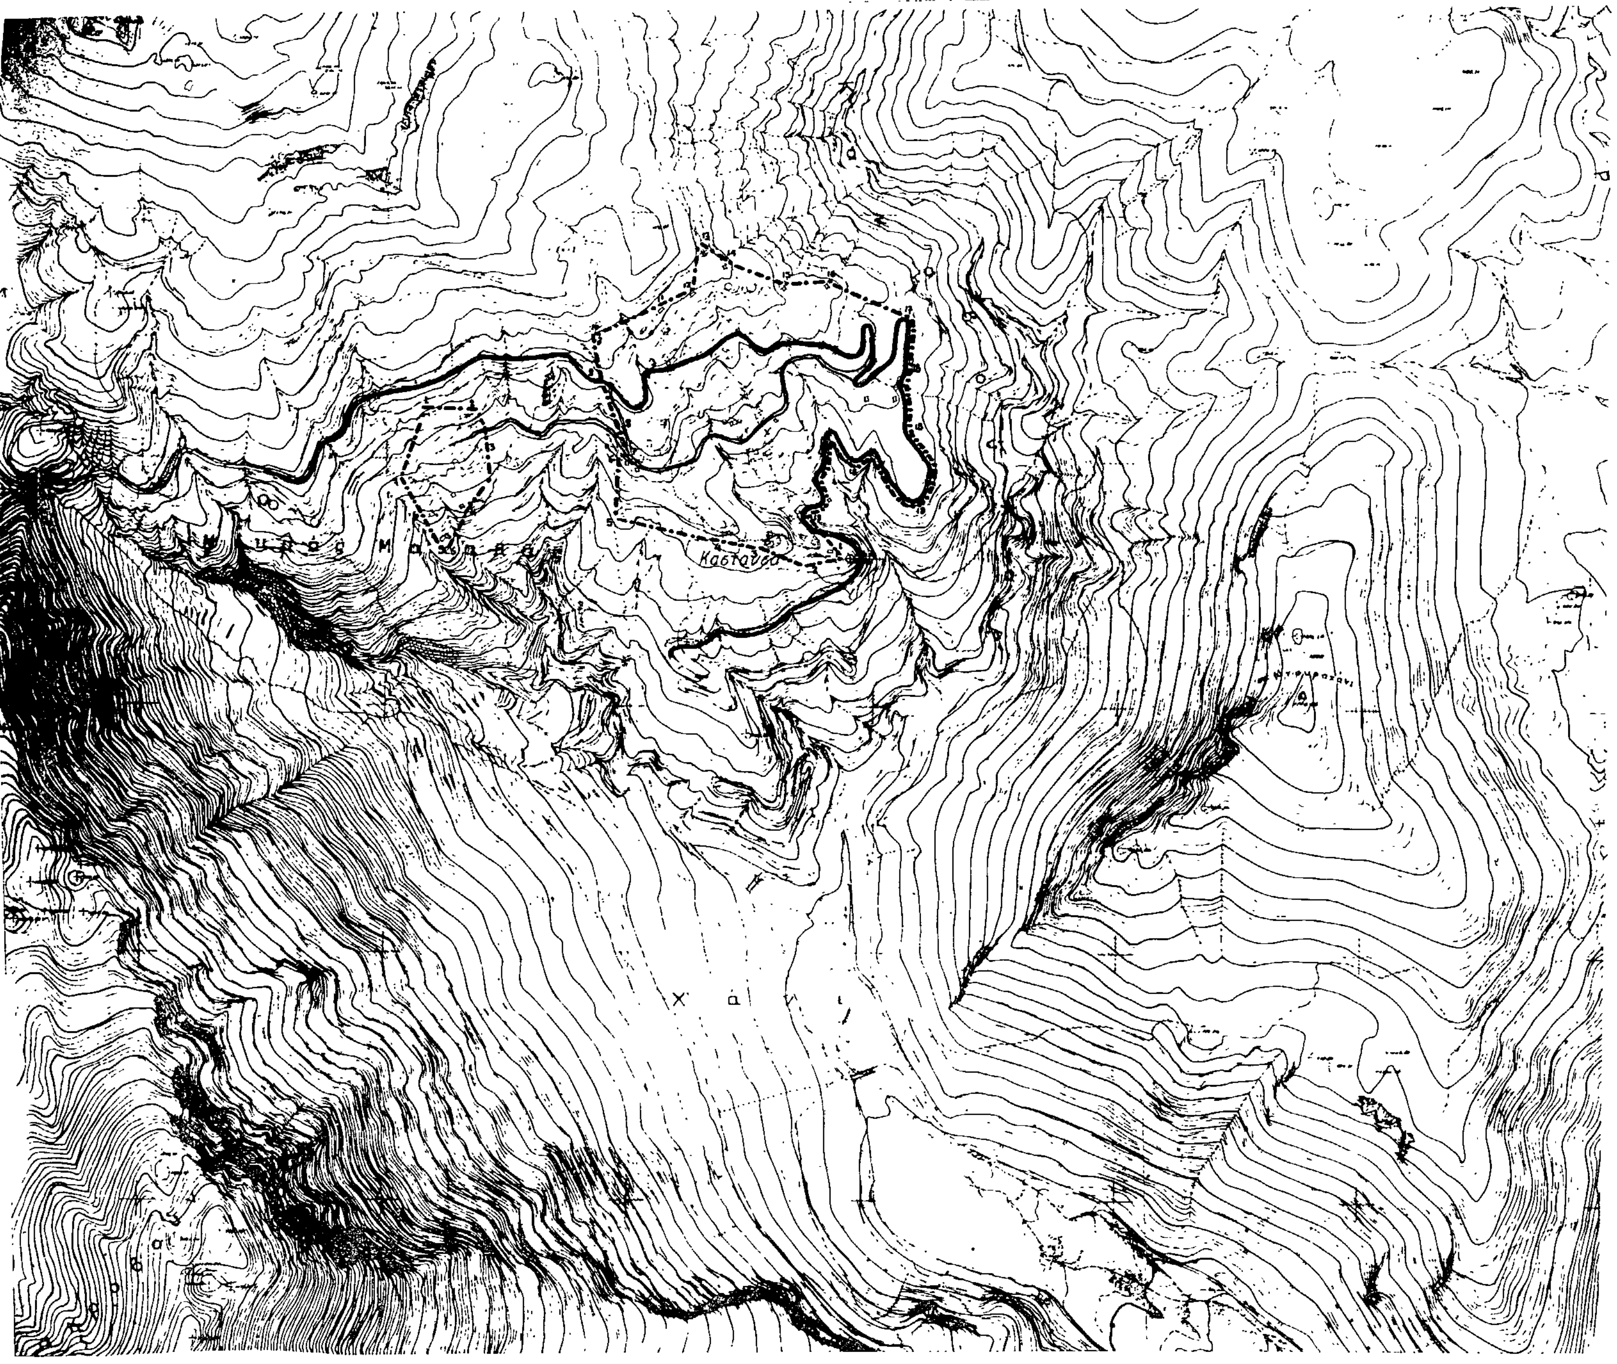

ΝΟΜΟΣ Κορινθίας
Οικισμος: Καστανιά - Μιτρός Μαζαλάς

ΥΠΟΜΝΗΜΑ

Όριο ΟΤΑ
Όριο οικισμού
123.... Ονομασίες

Ο επιβλέπων
Άννα Αλατζόγλου αρχιτέκτων - μηχ/κός

Ο Πρόεδρος

ΟΡΙΟΘΕΤΗΣΗ ΟΙΚΙΣΜΟΥ

Αριθμός σχεδίου	Π.1.1
Κλ. 1:5.000	Ημερ.
Συντάξη: Χρ. Νικολάου	Έλεγχος:

Υπουργείο Χωροταξίας Οικισμού και Περιβάλλοντος
ΔΙΕΥΘΥΝΣΗ ΧΩΡΟΤΑΞΙΑΣ

Αριθ. 8074 (3)

Καθορισμός ορίων και όρων περιορισμών δόμησης στον οικισμό Λαύκα του Ν. Κορινθίας.

Ο ΝΟΜΑΡΧΗΣ ΚΟΡΙΝΘΙΑΣ

Έχοντας υπόψη:

1) Τις διατάξεις του από 24.4.1985 ΠΔ (ΦΕΚ 181Δ/3.5.1985) «Περί τρόπου καθορισμού ορίων οικισμού της χώρας, κατηγορίες αυτών και καθορισμός όρων και περιορισμός δόμησης».

2) Τις προτάσεις των ιδιωτών μελετητών Μηχ/κών, στους οποίους ανατέθηκε σχετική μελέτη στα πλαίσια του προγράμματος των ανοικτών πόλεων, που αφορούν στον προσδιορισμό των ορίων του υπόψη οικισμού.

3) Τα δελτία αρχιτεκτονικής αναγνώρισης των οικισμών, που συμπληρώθηκαν από τους προαναφερόμενους μελετητές κατά τις υποδείξεις των σχετικών προδιαγραφών του ΥΧΟΠ.

4) Την υπ' αριθμ. 7629/2.10.1985 απόφασή μας για την κατηγοριοποίηση των οικισμών του Ν. Κορινθίας, που έχουν πληθυσμό μέχρι και 2000 κατοίκους.

5) Τα πληθυσμιακά στοιχεία της τελευταίας απογραφής του Κράτους της ΕΣΥΕ.

6) Τις υπ' αριθμ. 10/1.10.85, 11/17.10.85, και 13/8.11.85 γνωμοδοτήσεις του Συμβουλίου ΧΟΠ του Νομού.

7) Την υπ' αριθ. 27/1985 απόφαση του Κοινοτικού Συμβουλίου, αποφασίζουμε:

1) Καθορίζουμε το όριο του οικισμού Λαύκας Ν. Κορινθίας με στοιχεία, όπως αυτά φαίνονται στο συνοδευτικό της παρούσας σχεδιάγραμμα σε κλ. 1:5.000, που αποτελεί αναπόσπαστο μέρος της απόφασης αυτής και συντάχθηκε βάσει στοιχείων χαρτών και επί τόπου ελέγχου.

2) Καθορίζουμε τους ακόλουθους Γενικούς και Ειδικούς όρους και περιορισμούς δόμησης:

Α. Γενικοί όροι Δόμησης.

1) Εντός του ορίου του οικισμού Λαύκας, ισχύουν οι γενικοί όροι δόμησης, που προβλέπονται από το ΠΔ ΦΕΚ 181 Δ/3.5.1985 και θεωρούνται άρτια και οικοδομήσιμα τα γήπεδα με ελάχιστο εμβαδό 500 τμ.

2) Κατά παρέκκλιση εντός του ορίου του οικισμού, θεωρούνται άρτια τα οικόπεδα με όποιο εμβαδόν είχαν στις 3.5.1985, ημέρα δημοσίευσης του από 24.4.1985 Π. Δ/τος.

3) α) Πριν από οποιαδήποτε κατάτμηση οικοπέδων, εντός των ορίων του οικισμού, θα πρέπει να θεωρείται το σχετικό τοπογραφικό διάγραμμα από το τμήμα Πολεοδομίας και Π.Ε. της Νομαρχίας ώστε να εξασφαλίζεται η συνέχεια των υπαρχόντων Κοινόχρηστων χώρων και η δημιουργία νέων Κοινόχρηστων χώρων στις διατάξεις της παρ. 1 του άρθρου 6 του από 24.4.1985 Π. Δ/τος.

β) Να εξασφαλίζεται οπωσδήποτε η συνέχεια των υφιστάμενων ή εγκεκριμένων δρόμων του οικισμού.

Κατά τα λοιπά ισχύουν τα οριζόμενα στο Π. Δ/γμα της 24.4. 1985 (ΦΕΚ 181Δ/3.5.1985).

Η παρούσα απόφαση με το σχεδιάγραμμα οριοθέτησης του οικισμού που τη συνοδεύει, να δημοσιευθεί στην Εφημερίδα της Κυβερνήσεως.

Κόρινθος, 12 Δεκεμβρίου 1985

Ο Νομάρχης
ΑΝ. ΣΤΑΥΡΟΠΟΥΛΟΣ


ΛΑΥΚΑ
ΣΥΝΤΟΜΗ ΠΕΡΙΓΡΑΦΗ ΟΡΙΩΝ ΟΙΚΙΣΜΟΥ


Υπό γέφυρα στη θέση Πουρνάρι Γκάτζη (1) ακολουθεί προς τα κάτω και ανατολικά όπου η Επαρχιακή οδός (2) μέχρις σημείου όπου δρόμος (3) για Νεκροταφείο, ακολουθεί το δρόμο του Νεκροταφείου προς βορρά (4) και απέναντι του Νεκροταφείου όπου περιφραγμένος αγρός (μελισσομάνδρι) Χρ. Χώρα (5), όπου ανατολικώς αυτού και ποταμάκι Κιάφιζας (6), από τον αγρό Χρ. Χώρα δια της οριογραμμής της δασικής έκτασης (7) έως την οικία Μιχ. Δήμα (Ντουρέτση) (8) και Κων. Βασ. Σκούρτη (Μπέτσου) (9) και από εκεί δια νοητής γραμμής άνωθεν του δρόμου Κλησεφρίγκα (10), από εκεί ακολουθώντας αυτόν τον δρόμο έως την οικία Ανδρ. Γκοβέση (11), από εκεί στην οικία και βοηθητικούς χώρους Αθαν. Χαρ. Πιτσούνη (12), από εκεί άνωθεν Κλωνέϊκα (13), δια νοητής γραμμής άνωθεν οικίας κληρονόμων Παναγ. Γεωργ. Κόλλια (14), από εκεί άνωθεν οικίας κληρονόμων Κων. Γ. Παναγοπούλου (15), από εκεί άνωθεν οικίας Περικλή Ιωάν. Κόλλια (16), **έως άνωθεν Χάλασμα παλαιάς οικίας κληρονόμων Ιωάν. Αντ. Μπούντρου (17), από εκεί ακολουθεί τον δρόμο Αγ. Γεωργίου, στρέφεται νότια και αριστερά, ακολουθεί τον δρομίσκο μέσω του χειμάρρου όπου ήταν η καρυδιά Ρουμελιώτη, από εκεί το δρομάκι της δεξαμενής υδρεύσεως (18), προς τα κάτω έως την δεξαμενή αρδεύσεως (19) περιβολίων, ακολουθεί το δρομάκι νοτιοανατολικώς, κατευθύνεται** στο δρόμο άνωθεν **οικίας κληρονόμων** Δημ. Γ. Αθανασούλη (20), από εκεί το δρόμο άνωθεν οικίας Νικ. Κων. Καραχάλιου, (21), από εκεί άνωθεν αγροτικής έκτασης κληρονόμων Κων/νου Κλωνή (22), από εκεί δια του περιβολίου κληρονόμων Παναγ. Γ. Κακαράτη, δια της αγροτικής έκτασης Νικ. Κων. Καραχάλιου (23), όπου συναντά μικρό χείμαρρο (24), έναντι και νοτίως αυτού αγροτική περιοχή Κληρονόμων Παν. Γ. Κακαράτη (25), από εκεί νοτιοανατολικώς έως δρομίσκο που συνορεύει με δασική έκταση, ακολουθεί τον δρομίσκο που κατευθύνεται προς Λαταρέζα, δια των οικιών κληρονόμων Αθαν. Σπ. Πιχούνη (26) και προ αυτής οικόπεδο Γεωργίου Μίχα, δια της οικίας Βασ. Λούτα (27), από εκεί δια νοητής γραμμής δια της οικίας Κληρονόμων Ιωάν. Γεωργ. Σκούρτη (28), δια της παλαιάς αχυροκαλύβης κληρονόμων Βασ. Ευστ. Κόλλια (29), από εκεί δια της οικίας Δημ. Γ. Σωτηρόπουλου και δρόμον δια του σιταλωνίου κληρονόμων Βασ. Σπυρ. Κολοβήνα (31) και προς τα κάτω όπου συναντά το πουρνάρι Γκάτζη και την γέφυρα όπου και κλείνει.

Συνοδεύουν την 8074/12.12.1985 απόφαση Νομάρχη.

Κόρινθος, 16 Δεκεμβρίου 1985

Η Επιβλέπουσα ΑΝΝΑ ΑΛΑΤΖΑΚΗ	Ο Προϊστάμενος ΘΥΜΙΟΣ ΣΚΟΥΡΛΕΤΟΣ

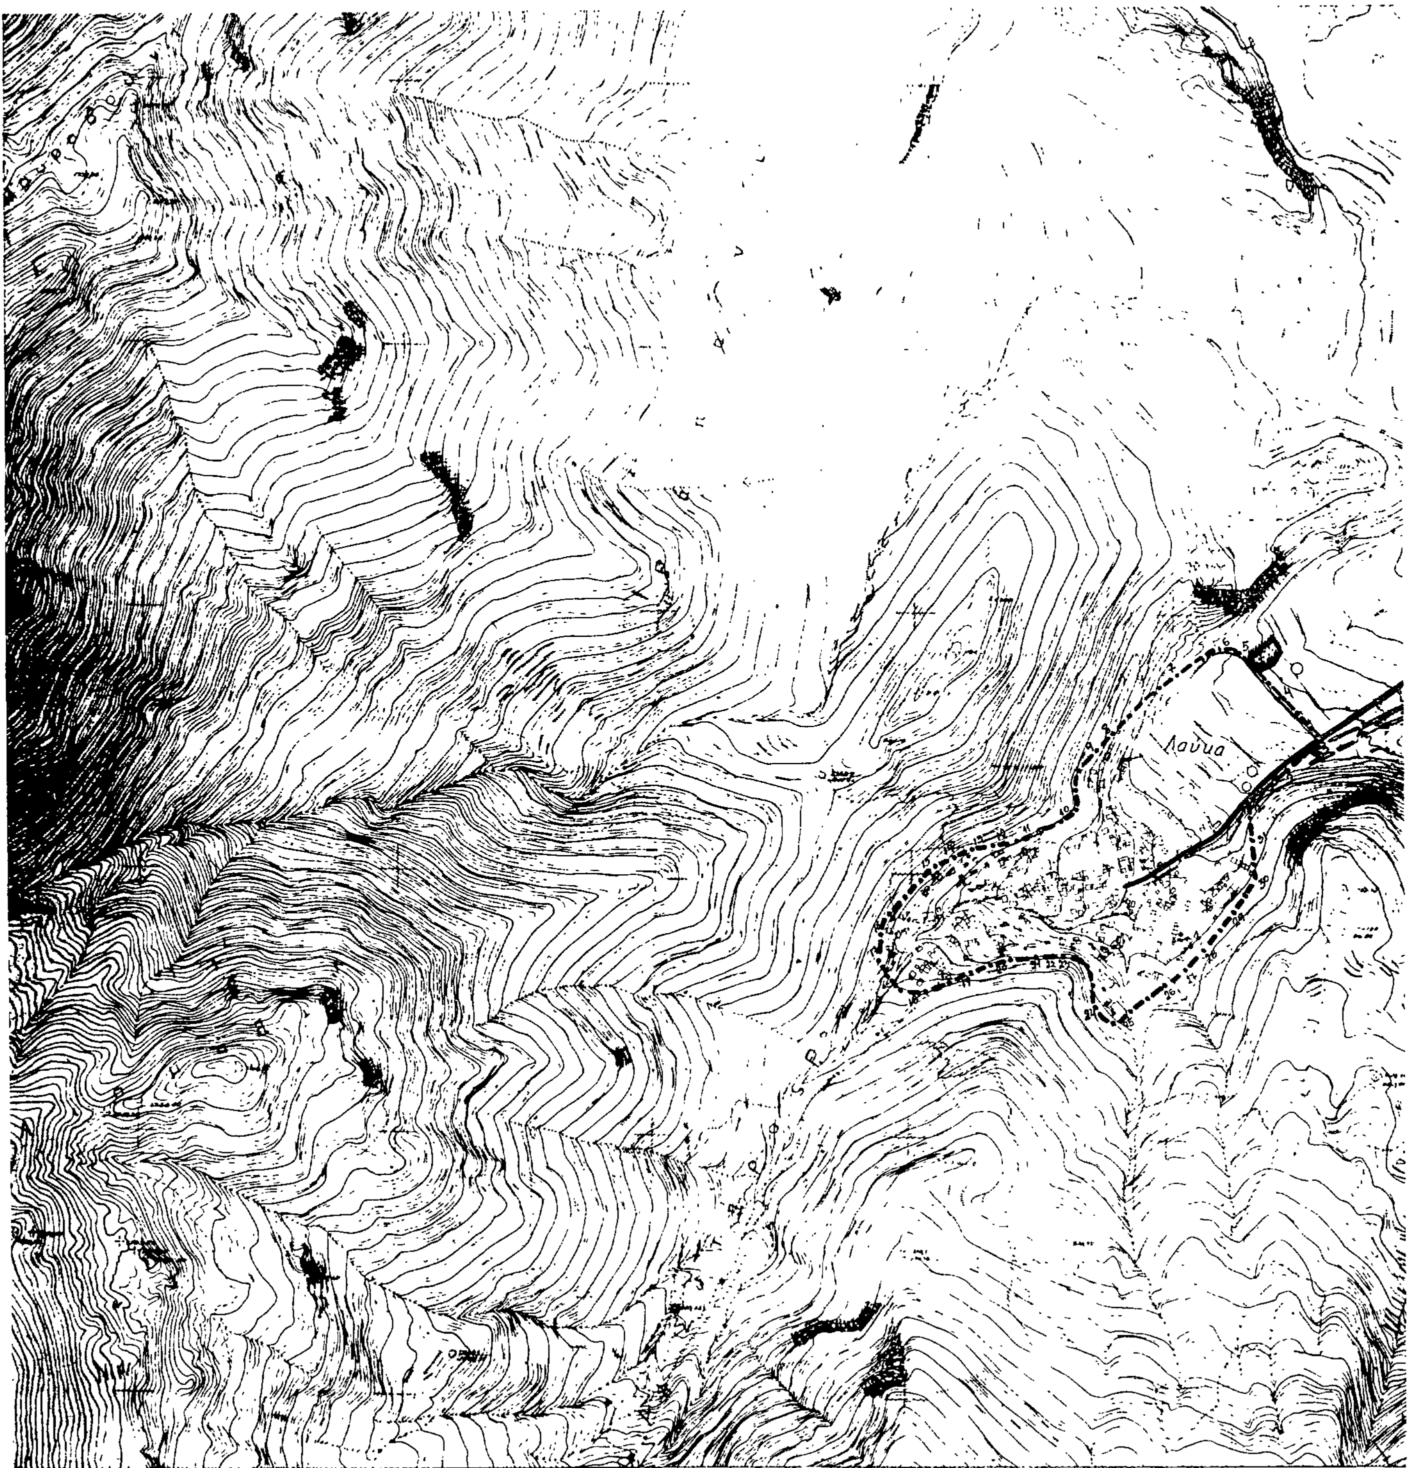
Λαύμα

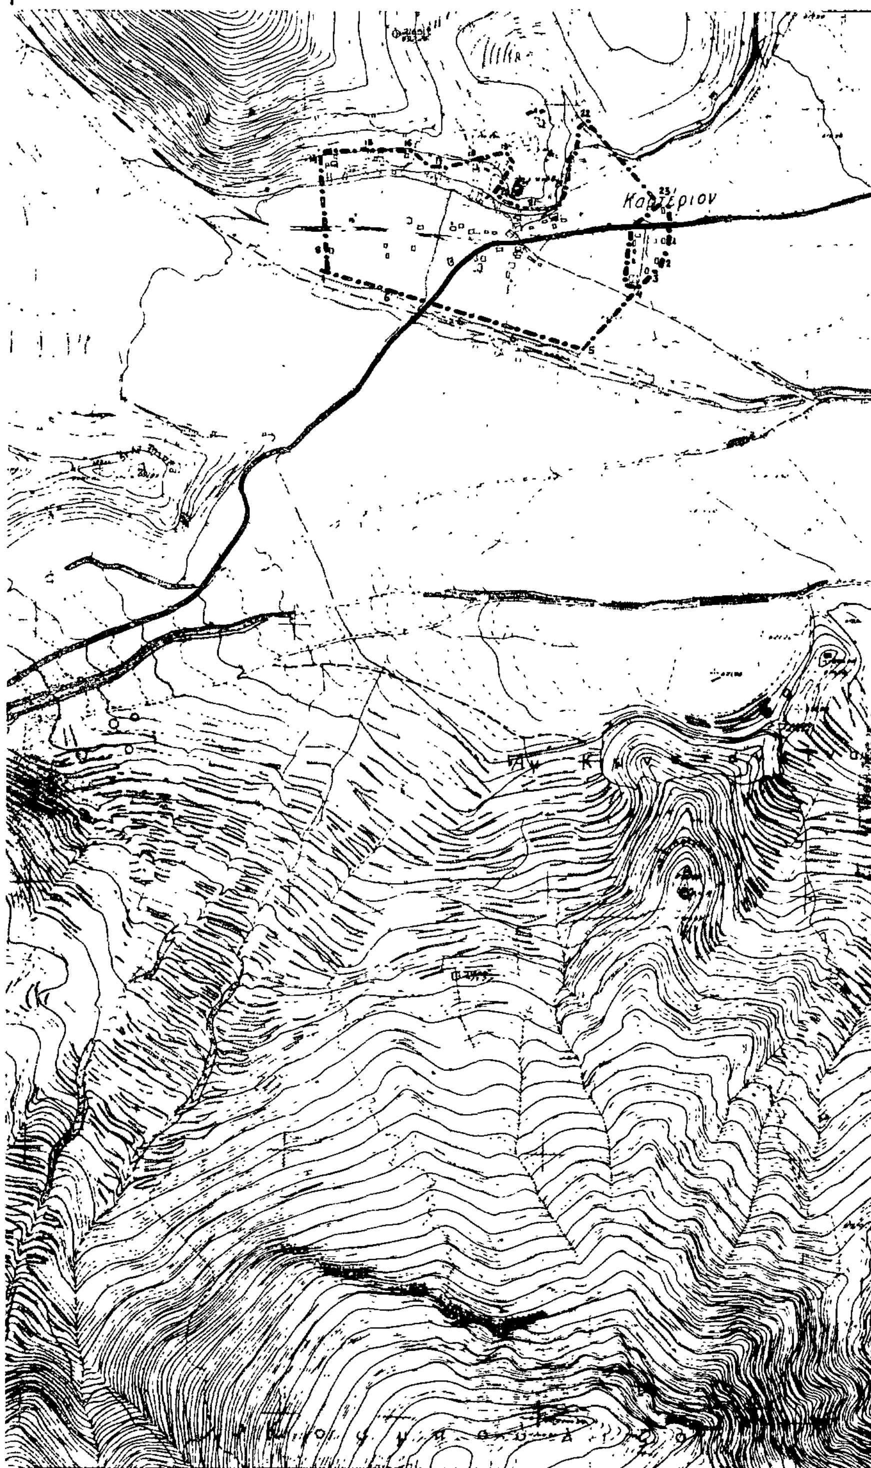

ΝΟΜΟΣ ΚΟΡΙΝΘΙΑΣ
Οικισμος, Λαύκα - Καμάριον

ΥΠΟΜΝΗΜΑ

- · — · — · Οριο ΟΤΑ
- • ▬ • ▬ • Οριο οικισμου
- 1.2.3 ..... Ονομασιες

Συνοδεύει την 7079/12-12-1985 και 8074/12-12-85 Απόφαση Νομάρχη

Κόρινθος 16-12-1985

Ο επιβλέπων

Άννα Αλατζάκη
αρχιτέκτων-μηχ/κός

Ο Νομάρχης

αρχιτέκτων

ΟΡΙΟΘΕΤΗΣΗ ΟΙΚΙΣΜΟΥ		Αριθμος σχεδιου: Π-1.1
		Κλ. 1:5.000
Συνταξη: Χλ. Νικολάου	Ελεγχος:	Ημερ.

Υπουργειο Χωροταξιας Οικισμου και Περιβαλλοντος
ΔΙΕΥΘΥΝΣΗ ΧΩΡΟΤΑΞΙΑΣ